



SEZIONE DI PROGETTO 1:1000




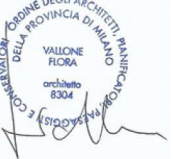


SEZIONE STATO DI FATTO 1:1000

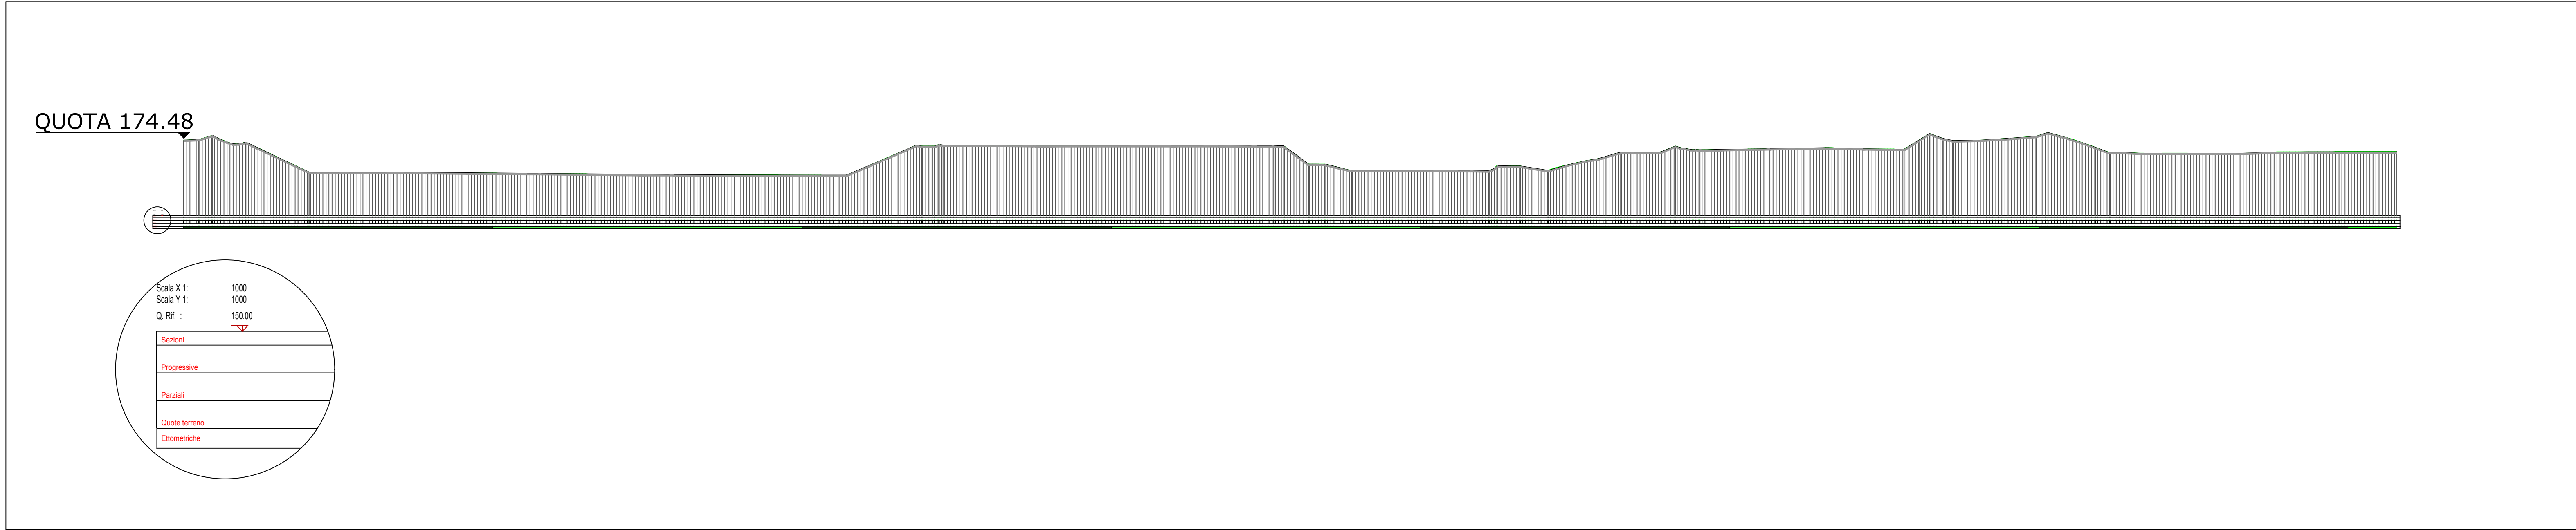

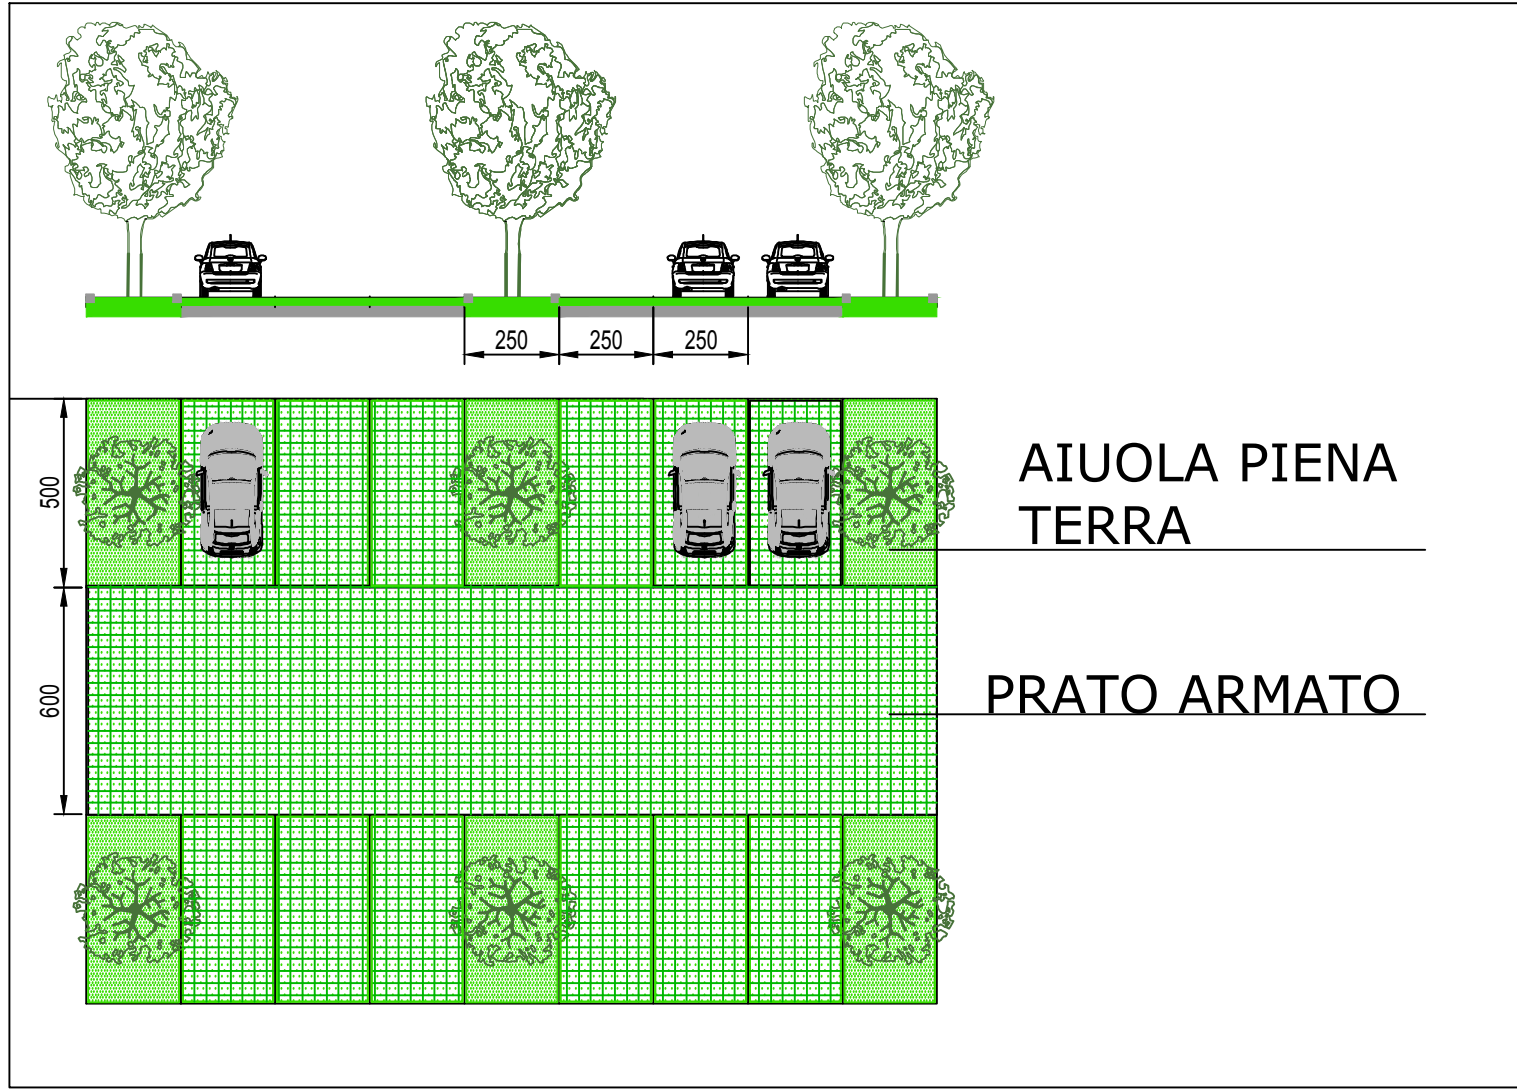PROGETTO PLANIMETRIA GENERALE
SEZIONE



PARCHEGGIO ALBERATO
INGRESSO STRADA PARCO 1:200

<p>Comittente:</p> <p>Solter S.r.l. Via delle Cave snc - Busto Garolfo (MI)</p> <p> Solter srl SOLUZIONI AMBIENTALI</p> <p>Sede legale: Via Roma, 75 20037 Paderno Duno (MI) Sede op: Via Delle Cave snc 20020 Busto Garolfo (MI) C.F. / P.I.: 06791910968 www.vibecosrl.it R.I. MI n. 06791910968 C.S. €11.000,00 I.V.</p>	
<p>Progettisti:</p> <p>architetto e paesaggista Flora Vallone STUDIO ARCHITETTURA PAESAGGIO</p> <p></p>	<p>VIA CASENTINO 10 20159 MILANO (MI) 02.6686165 vallone.flora@tiscali.it</p>
<p>dottore forestale Alessandro Nicoloso  studio nicoloso www.studionicoloso.net</p> <p></p>	<p>VIALE CADORNA 27 20025 LEGNANO (MI) 031.455657 a.nicoloso@studionicoloso.com</p>
<p>Progetto:</p> <p>Recupero ambientale e valorizzazione ecologico-paesaggistica dell'area ATE G11 comuni di Busto Garolfo e Casorezzo (MI)</p> <p>PROGETTO DEFINITIVO</p>	
<p>Titolo:</p> <p>SEZIONE DI PROGETTO E RAFFRONTO CON SEZIONE STATO DI FATTO</p>	<p>Tav. n°:</p> <p>03</p> <p>Scala: VARIE</p> <p>Data: 01/2016</p> <p>Revisioni: 1 del 11/2016</p>

Solter srl