




LEGENDA

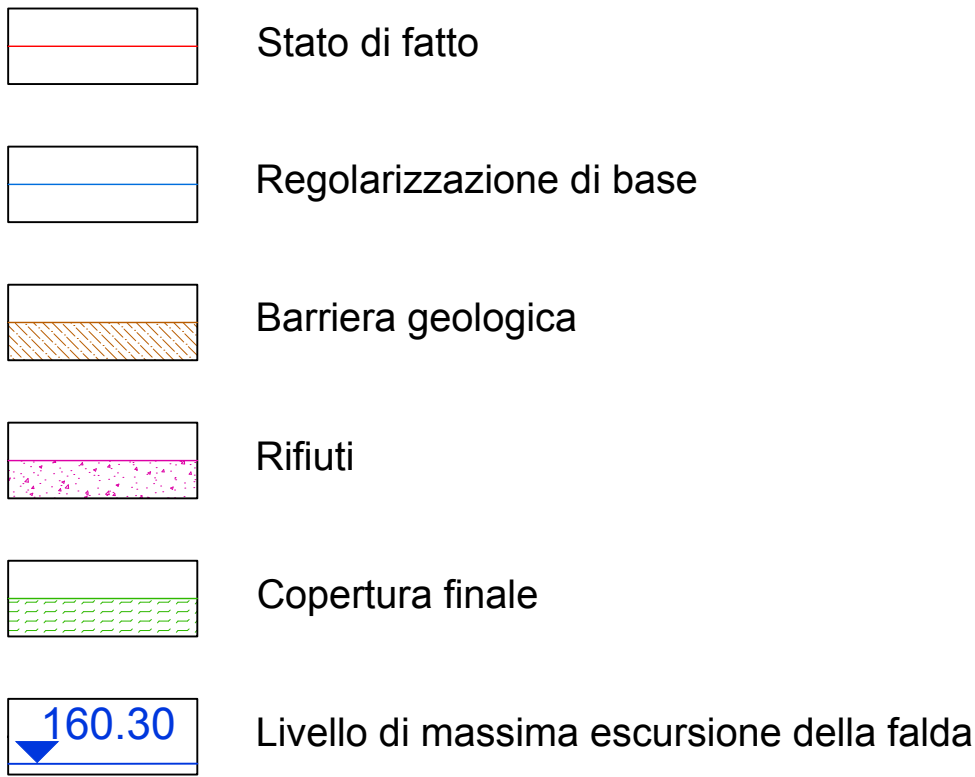


Barriera geologica di fondo

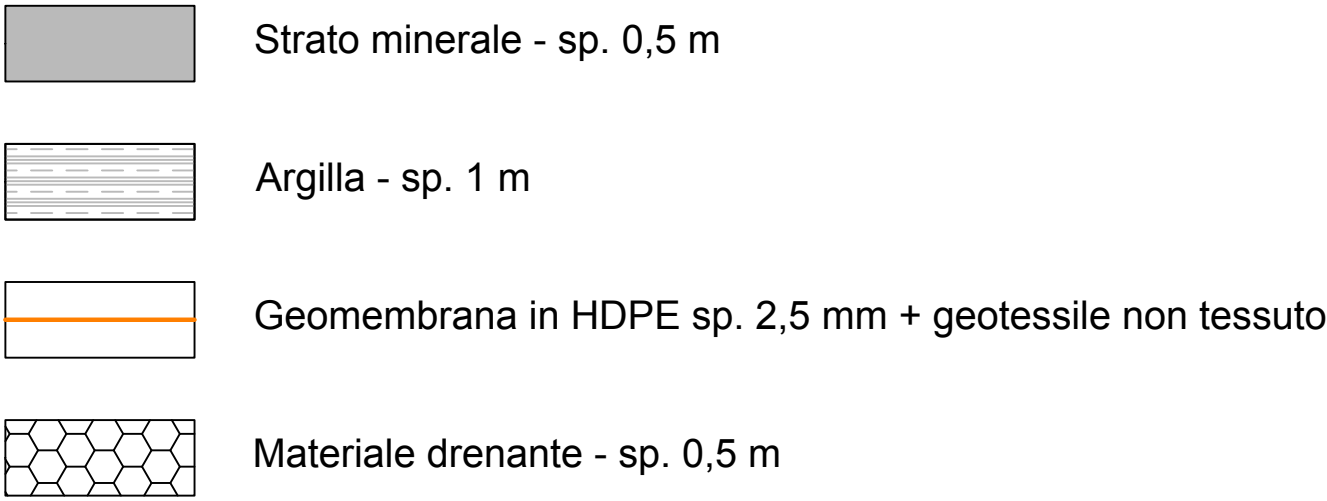


Copertura finale

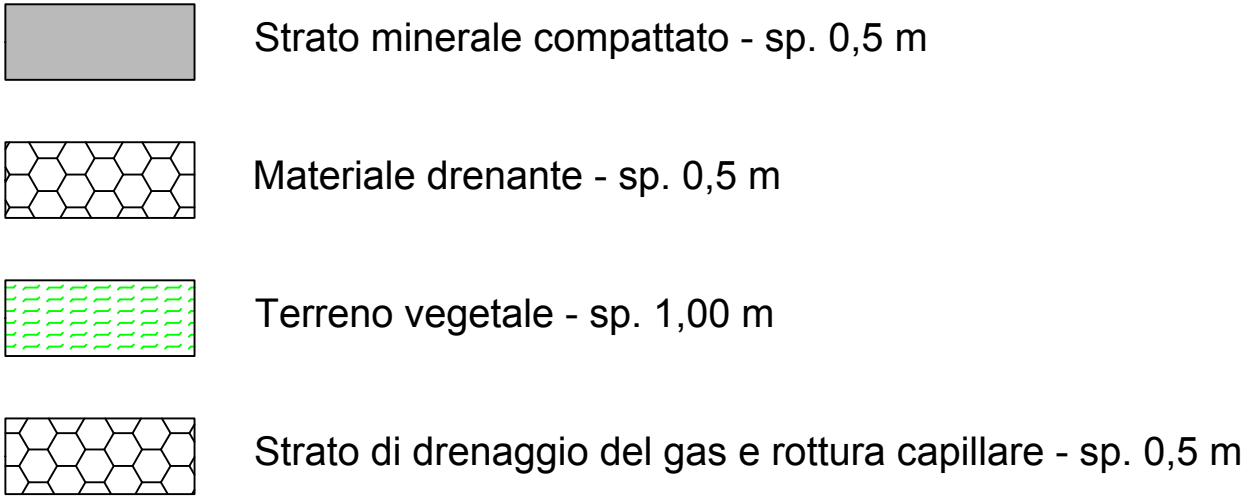


Sez. SOLTER_DISCARICA_004.diz
Regolarizzazione del fondo di scavo

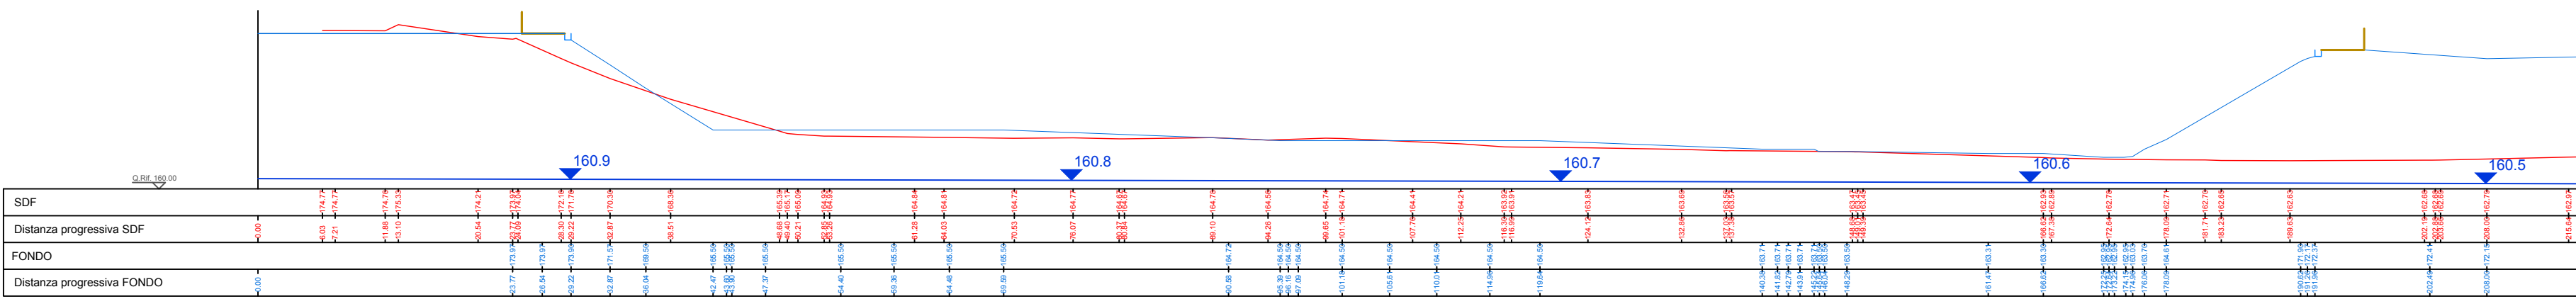


Sez. SOLTER_DISCARICA_004.diz
Riempimento lotto 1

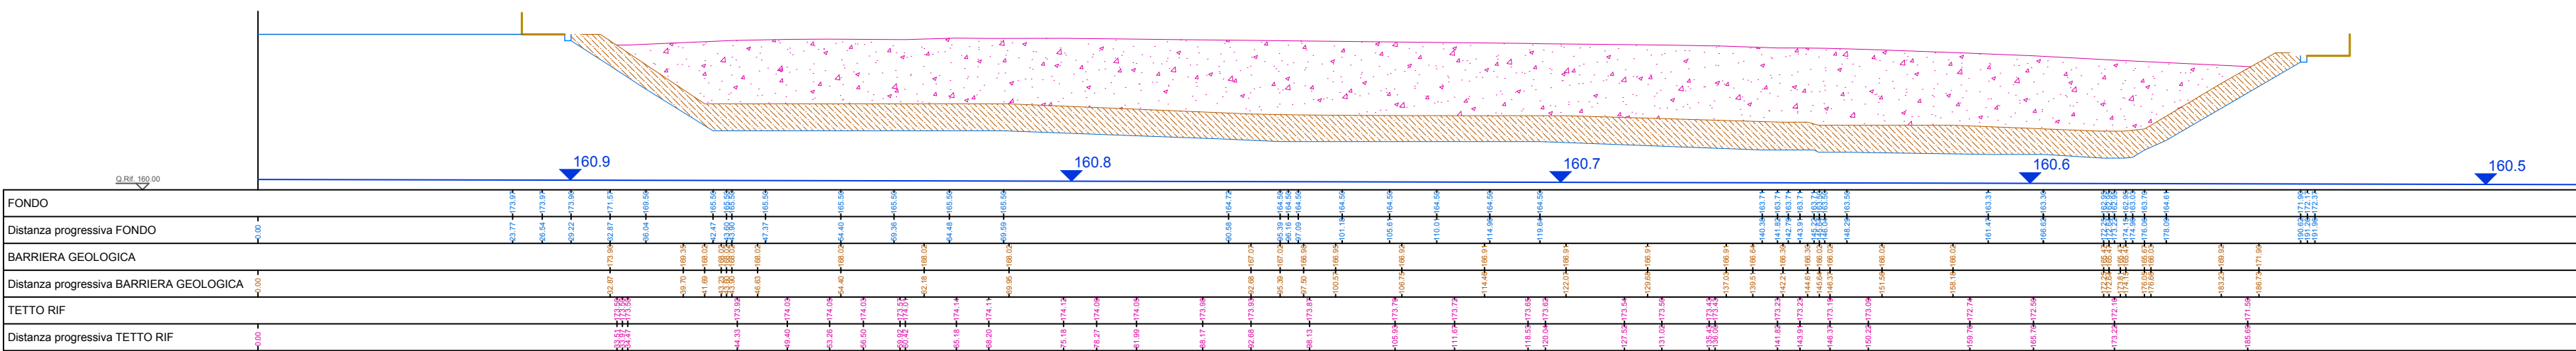


Sez. SOLTER_DISCARICA_004.diz
Copertura finale lotto 1

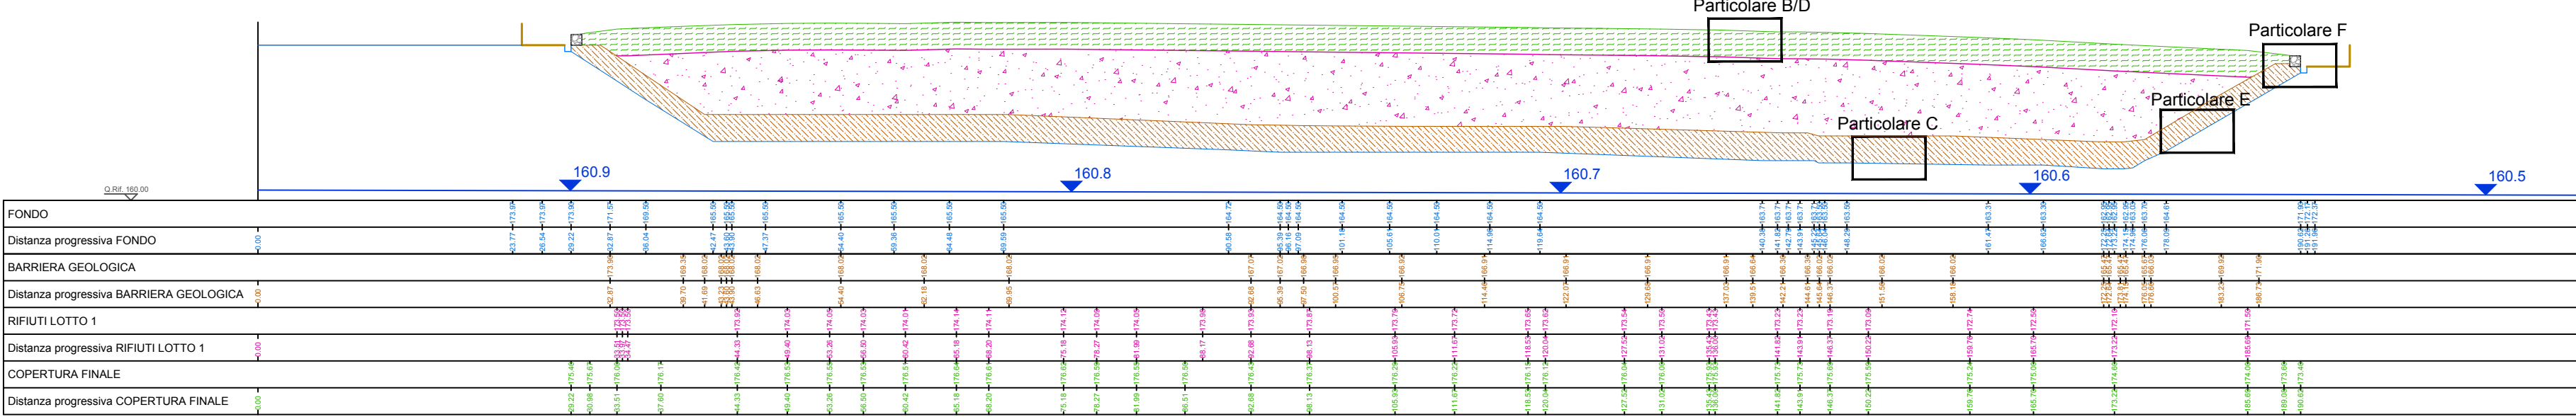


Particolare B

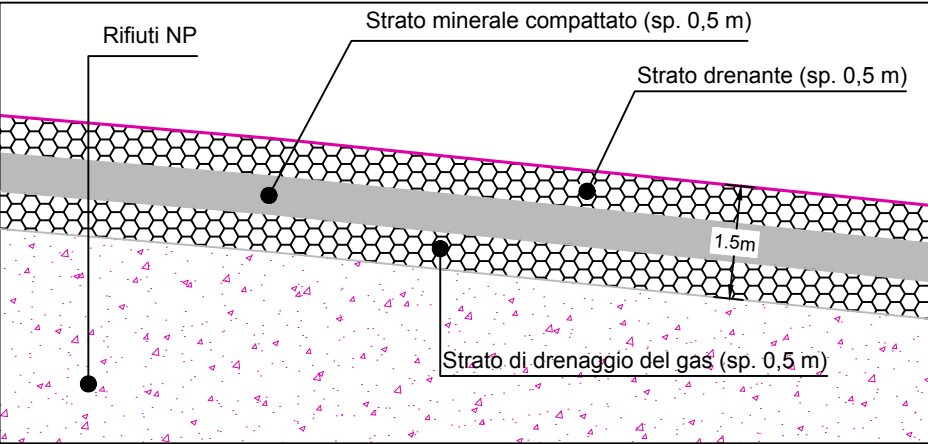


Particolare C

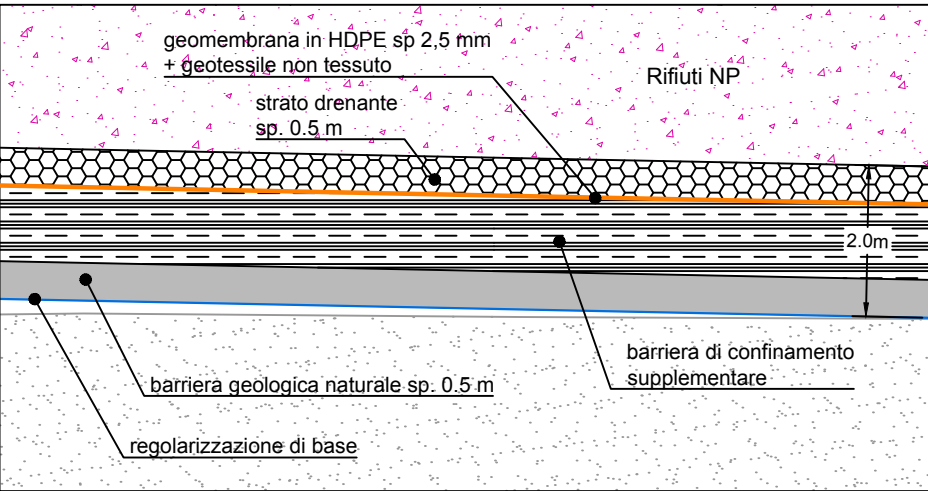


Particolare D

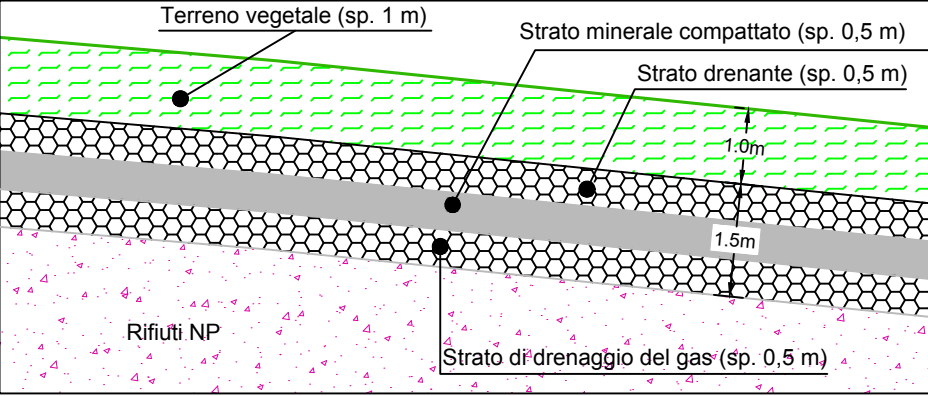

Particolare E

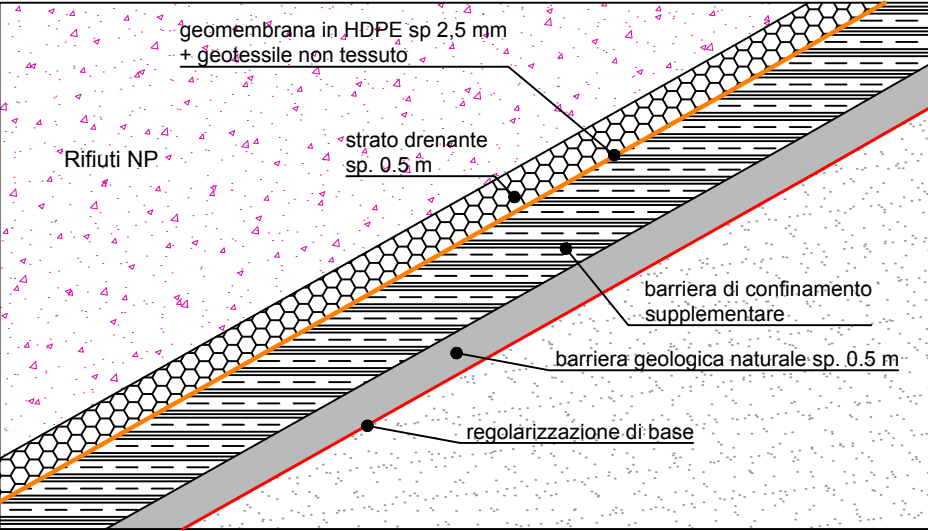

Particolare F

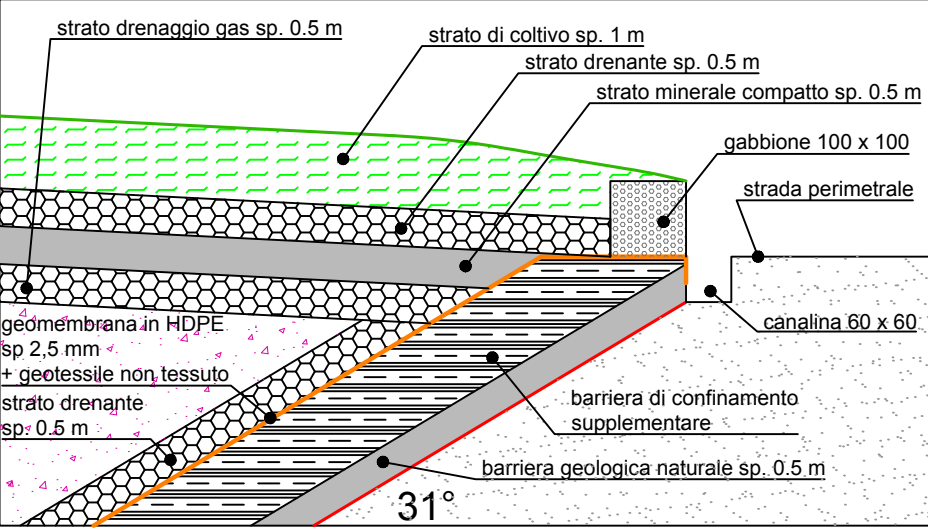

Solter srl

Committente:	Solter S.r.l. Via delle Cave snc - Busto Garolfo (MI)	Tav. n°:	12d
Progetto:	Recupero ambientale con riempimento tramite Rifiuti non pericolosi - area ubicata in comune di Busto Garolfo (MI)	Scala:	1:500
		Scala particolari:	1:100
		Data:	04/2017
		Revisioni:	revisione 1 del 06/2017
Titolo:	Stato di progetto - Sezioni 04		
		Sede legale: Via Roma, 75 20037 Paderno D.no (MI) Sede op: Via Delle Cave snc 20020 Busto Garolfo (MI) C.F. / P.I. : 06791910968 www.vibecosrl.it R.I. MI n. 06791910968 C.S. €11.000,00 I.V.	