

LEGENDA

- Stato di fatto
- Regolarizzazione di base
- Barriera geologica
- Rifiuti
- Copertura finale
- 160.30




Livello di massima escursione della falda

Barriera geologica di fondo


- Strato minerale - sp. 0,5 m
- Argilla - sp. 1 m
- Geomembrana in HDPE sp. 2,5 mm + geotessile non tessuto
- Materiale drenante - sp. 0,5 m

Copertura finale


- Strato minerale compattato - sp. 0,5 m
- Materiale drenante - sp. 0,5 m
- Terreno vegetale - sp. 1,00 m
- Strato di drenaggio del gas e rottura capillare - sp. 0,5 m

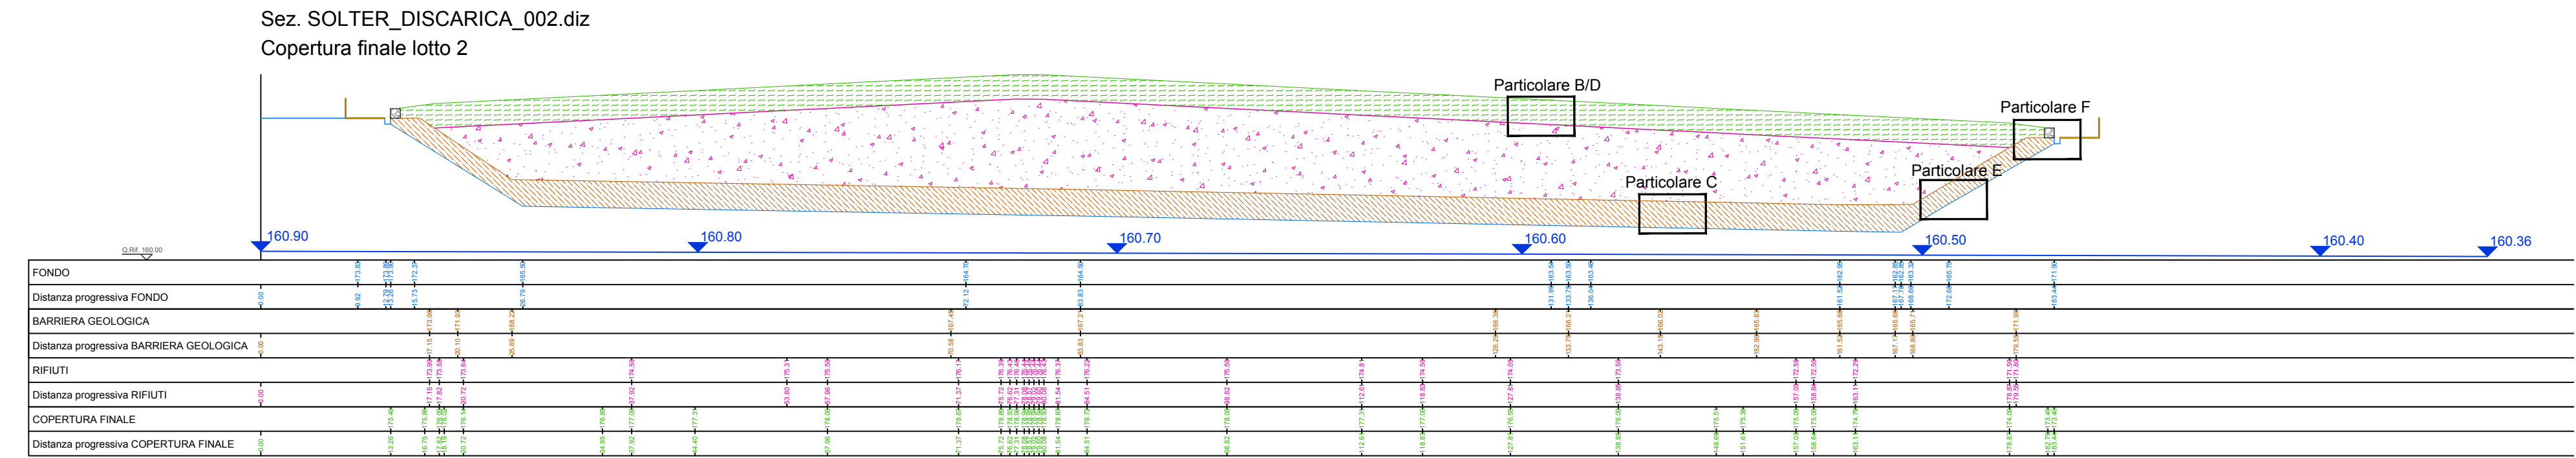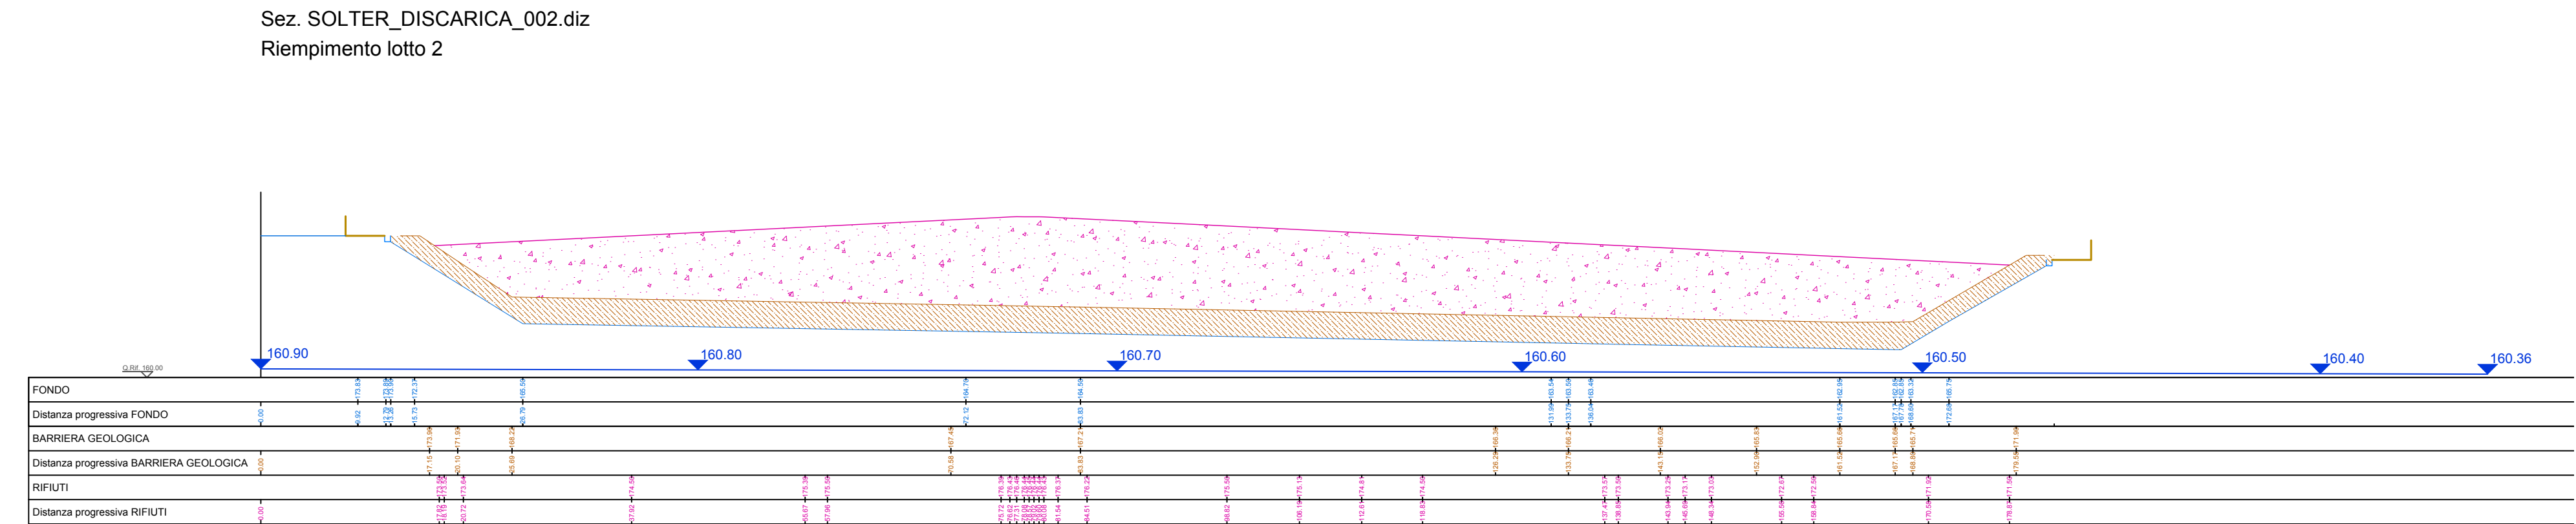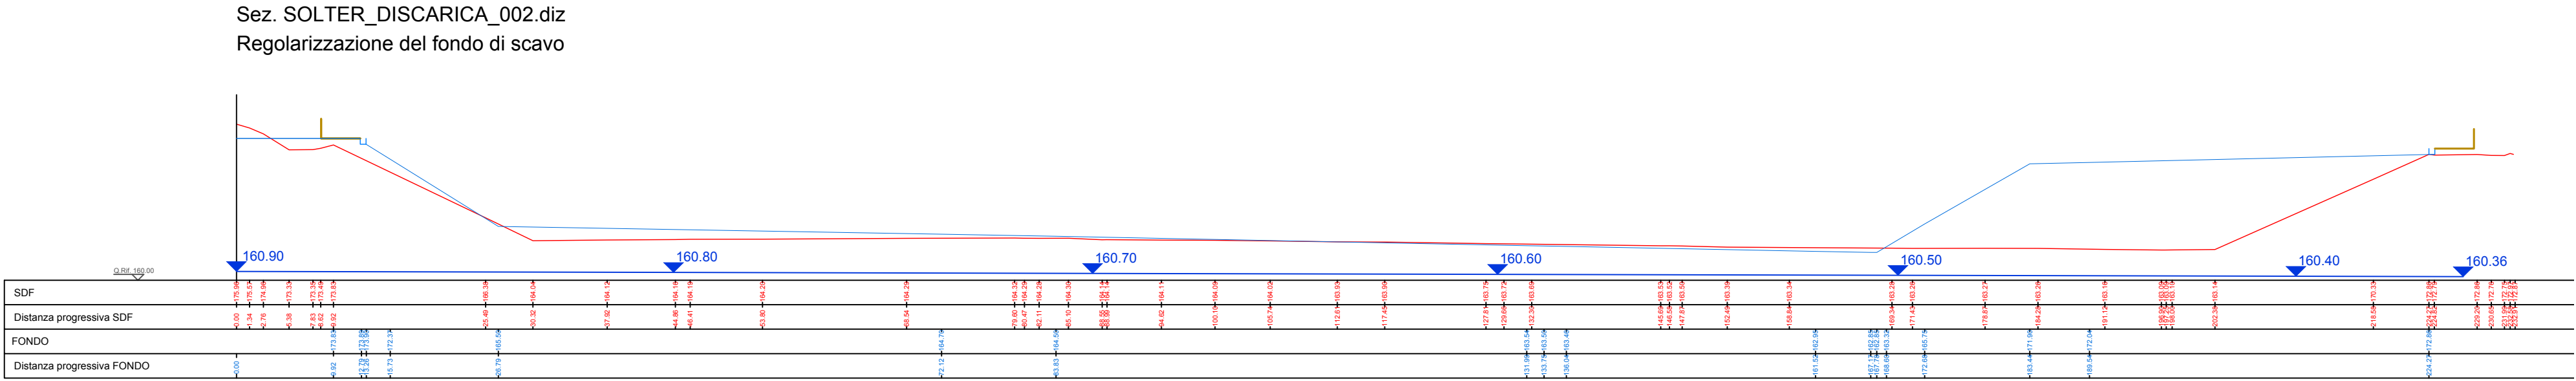


Particolare B

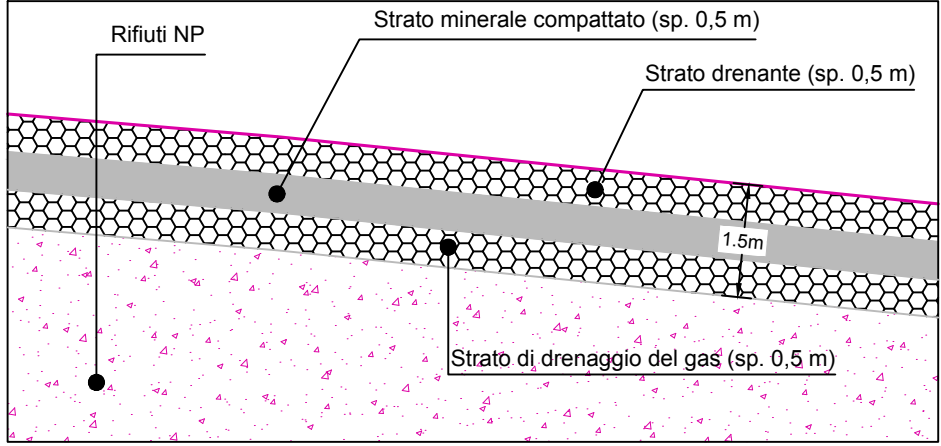


Particolare C

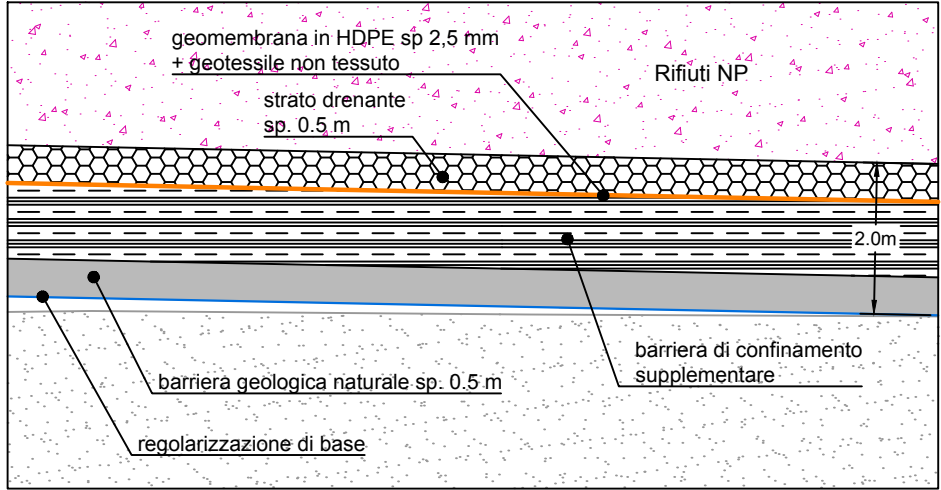


Particolare D

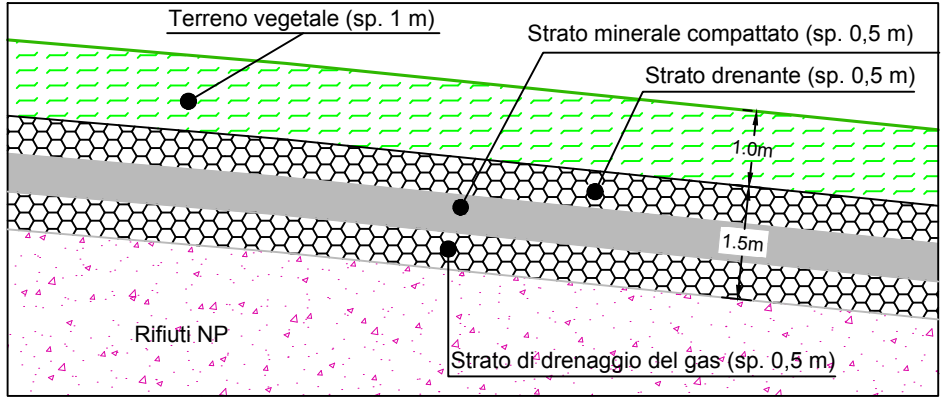

Particolare E

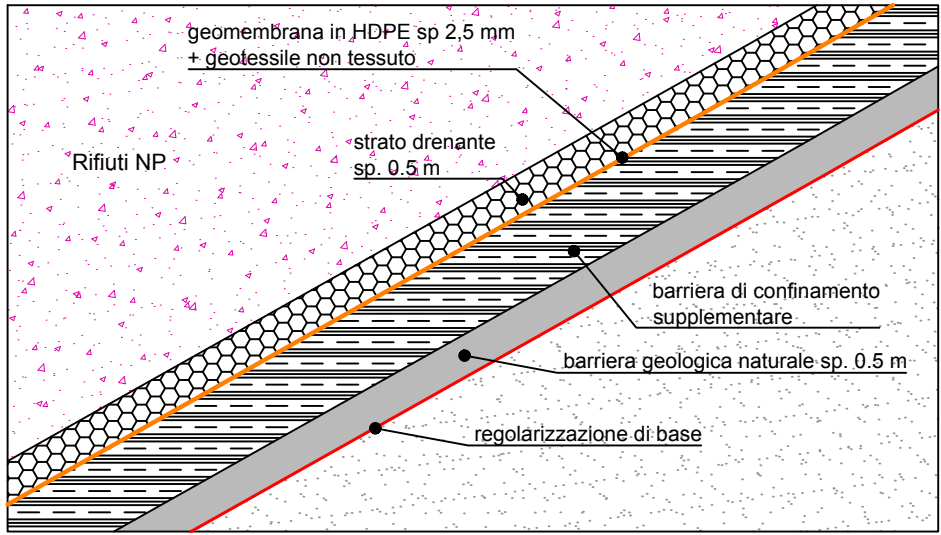

Particolare F

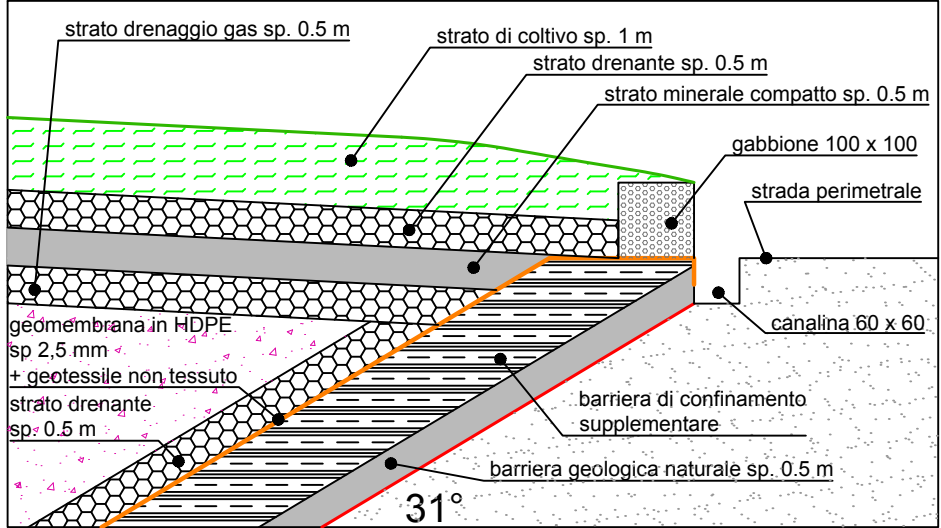

Solter srl

Committente: Solter S.r.l. Via delle Cave snc - Busto Garolfo (MI)	Tav. n°: 12b
Progetto: Recupero ambientale con riempimento tramite Rifiuti non pericolosi - area ubicata in comune di Busto Garolfo (MI)	Scala: 1:500 Scala particolari: 1:100 Data: 06/2015
Titolo: Stato di progetto - Sezioni 02	Revisioni: revisione 2 del 11/2016 revisione 3 del 04/2017 revisione 4 del 06/2017 Professionista:
 <div>Sede legale: Via Roma, 75 20037 Paderno D.no (MI) Sede op: Via Delle Cave snc 20020 Busto Garolfo (MI) C.F. / P.I. : 06791910968 www.vibecosrl.it R.I. MI n. 06791910968 C.S. €11.000,00 I.V.</div>	